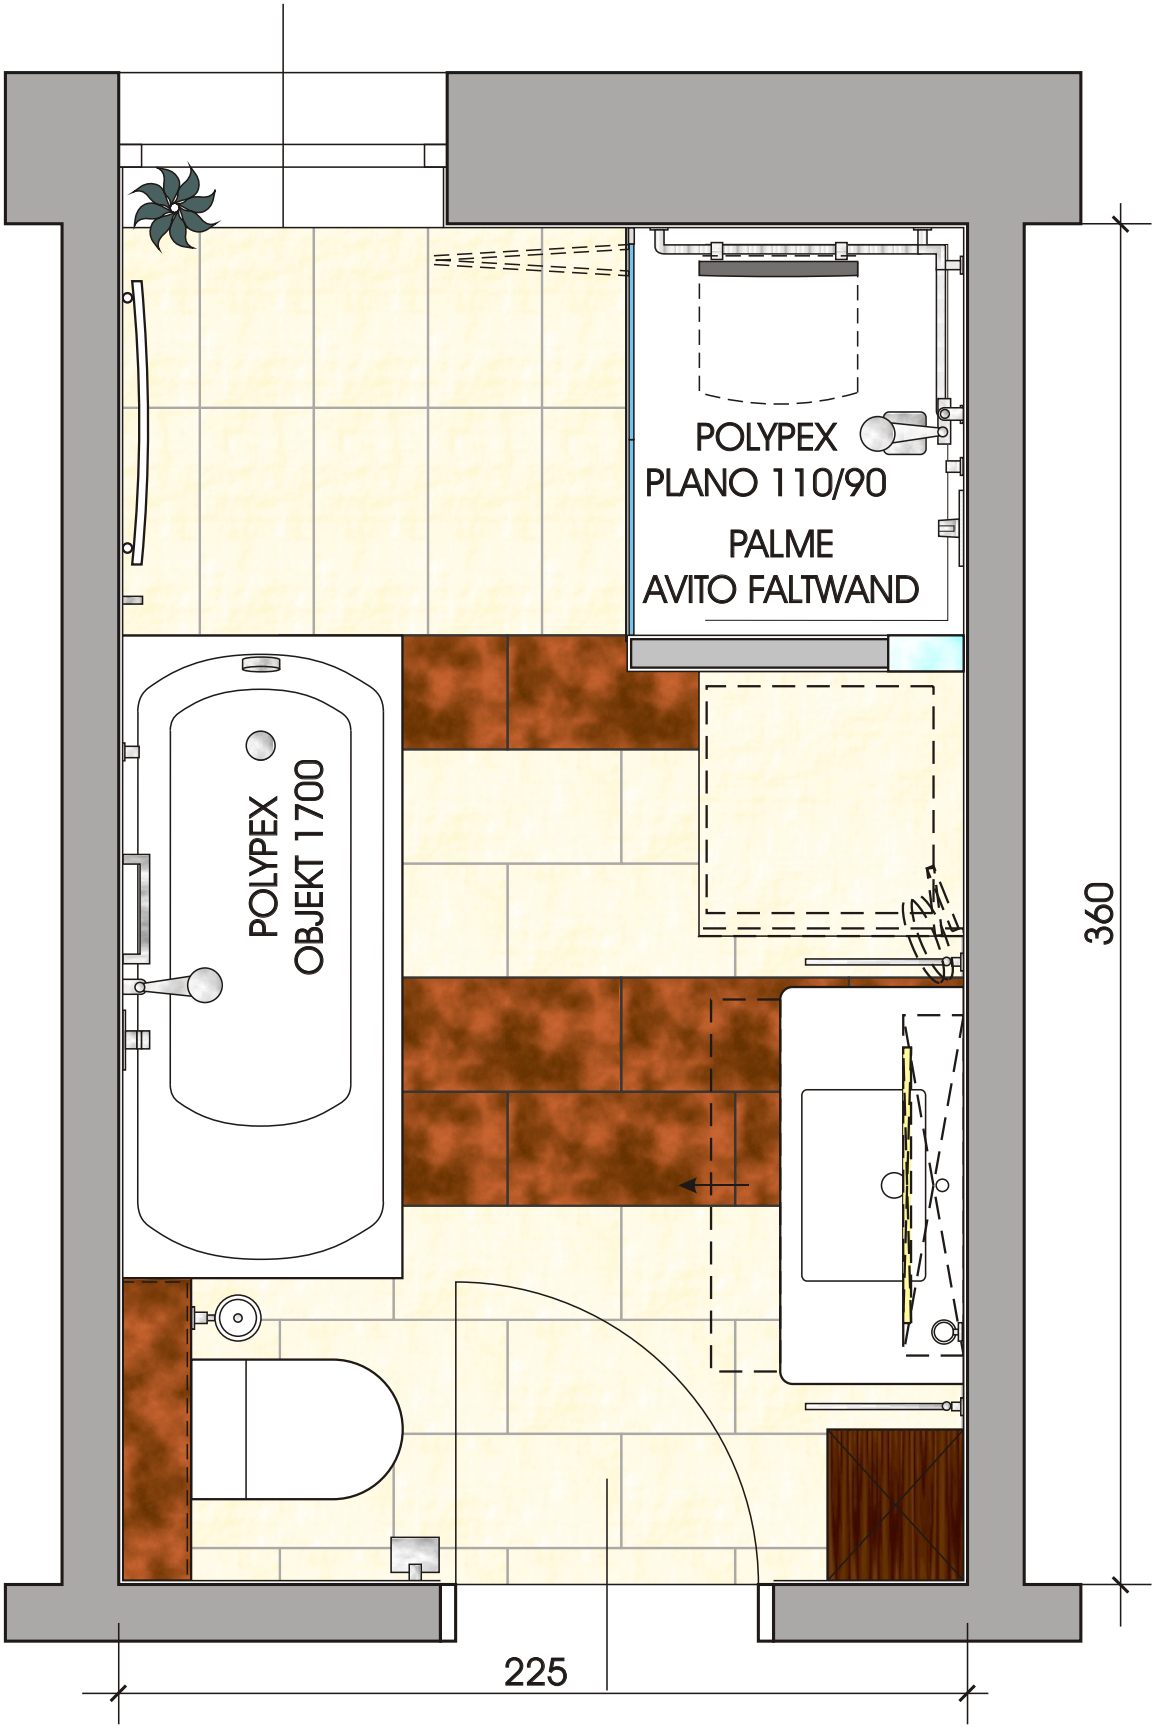
POLYPEX
PLANO 110/90
PALME
AVITO FALTWAND
POLYPEX
OBJEKT 1700
360
225